



# ΕΦΗΜΕΡΙΣ ΤΗΣ ΚΥΒΕΡΝΗΣΕΩΣ

## ΤΗΣ ΕΛΛΗΝΙΚΗΣ ΔΗΜΟΚΡΑΤΙΑΣ

| ΑΘΗΝΑ 7 ΙΟΥΛΙΟΥ 1986 | ΤΕΥΧΟΣ ΤΕΤΑΡΤΟ | ΑΡΙΘΜΟΣ ΦΥΛΛΟΥ 593 |
|---|---|---|


## ΠΕΡΙΕΧΟΜΕΝΑ

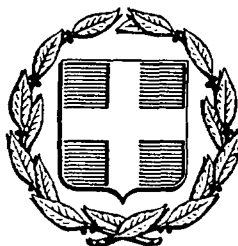

## ΑΠΑΛΛΟΤΡΙΩΣΕΙΣ

### ΑΠΟΦΑΣΕΙΣ

Αριθ. 958 (1)

Κήρυξη ως αναδασωτέας έκτασης 0,780 στρεμμάτων στη θέση «Ταγκάν» περιοχής Κοινότητας Γλώσσας-Ν. Σκοπέλου.

Ο Δ/ΝΤΗΣ ΔΑΣΩΝ Ν. ΜΑΓΝΗΣΙΑΣ

Έχοντας υπόψη:

1. Τις διατάξεις για διοικητική αποκέντρωση.
2. Τις διατάξεις του άρθρου 117 παρ. 3 του Συντάγματος.
3. Τις διατάξεις του Ν. 998/79 «περί προστασίας των Δασών κ.λ.π.» και ειδικότερα: α) Του άρθρου 41 παρ. 1), β) Του άρθρου 38 παρ. 1.
4. Τις διαταγές του Υπουργείου Γεωργίας:

α) 160417/1180/8.7.80, β) 182447/3049/24.9.80.

5. Την 846/14.4.86 αναφορά Δασαρχείου Σκοπέλου, με την οποία προτείνεται η κήρυξη της αναφερόμενης στο θέμα έκτασης, που εκχερσώθηκε παράνομα, ως αναδασωτέας.
6. Την 22006/1985 απόφαση Νομάρχη Μαγνησίας, με την οποία μας ανέθεσε την εξουσία να υπογράφουμε τις αποφάσεις κηρύξεως των εκτάσεων ως αναδασωτέων, αποφασίζουμε:

Κηρύσσουμε αναδασωτέα, με σκοπό τη διατήρηση του χαρακτήρα της ως δασικής έκτασης και την αποκατάσταση με φυσική αναγέννηση της βλάστησης που καταστράφηκε την διακατεχόμενη έκταση, εμβαδού επτακοσίων ογδόντα τετρ. μέτρων (0780 στρεμ.), που βρίσκεται στη θέση «Ταγκάν» περιφέρειας Κοινότητας Γλώσσας προσδιορίζεται από τα στοιχεία Α, Β, Γ, Δ, Ε, Α και έχει όρια:

ΑΝΑΤΟΛΙΚΑ: Δασική έκταση:

ΔΥΤΙΚΑ: Ελαιόκτημα Γεωργ. Καρδαρά.

ΒΟΡΕΙΑ: Δάσος χαλ. πεύκης και αειφ. πλ/λα.

ΝΟΤΙΑ: Αγρόκτημα Γεωργ. Καρδαρά.

Όπως φαίνεται στο συνημμένο διάγραμμα, που αποτελεί αναπόσπαστο μέρος της απόφασης αυτής.

Η απόφαση αυτή να δημοσιευθεί στην Εφημερίδα της Κυβερνήσεως.

Βόλος, 23 Απριλίου 1986

Ο Δ/ντής Δασών

ΧΡ. ΒΑΒΙΤΣΑΣ

ΤΟΠΟΓΡΑΦΙΚΟ ΣΧΕΔΙΑΓΡΑΜΜΑ ΕΚΧΕΡΣΩΘΕΙΣΑΣ ΔΑΣΙΚΗΣ ΕΚΤΑΣΗΣ ΑΕΙΦ-ΠΛΑΤΥΦΥΛΛΩΝ ΣΤΗ ΘΕΣΗ "ΤΑΓΚΑΝ" ΚΟΙΝΟΤΗΤΑΣ ΓΛΩΣΣΑΣ ΣΚΟΠΕΛΟΥ ΑΠΟ ΤΟΝ ΚΑΡΔΑΡΑ ΓΕΩΡΓΙΟ ΤΟΥ ΔΗΜΗΤΡΙΟΥ ΚΑΤΟΙΚΟ ΓΛΩΣΣΑΣ

ΕΜΒΑΔΟΝ (ΑΒΓΔΕΑ) = 0,780 στρ

ΚΛΙΜΑΚΑ 1:500

ΑΝΗΚΕΙ ΣΤΗ 958/76 ΑΠΟΦΑΣΗ ΝΟΜΑΡΧΙΑΣ ΜΑΓΝΗΣΙΑΣ

23363

Δάσος Χαλεπίου Πεύκης

Ε

20°

Αείφ-πλατύφυλλα με διάσπαρτα άτομα Χαλεπίου Πεύκης

37μ

Ελαιόκτημα του ιδίου

70μ

Δ 6μ

Δασολωρίδα αειφ-πλατυφύλλων

30μ

115°

Β

21μ

80°

Αγρόκτημα του ιδίου

150°

Α

26.50μ

Στύλος ΔΕΗ

Β

ΑΠΟΣΠΑΣΜΑ ΧΑΡ ΤΟΥ 1:20.000

300

352

345

200

ΓΛΩΣΣΑ

Εκχερσωθείσα έκταση

---- μονοπάτια

Βόλος 23-4-1986

ΕΘΕΩΡΗΘΗ

Ε.Ν

Ο ΔΙΕΥΘΥΝΤΗΣ ΔΑΣΩΝ

ΧΡΗΣΤΟΣ ΒΑΒΙΤΣΑΣ

ΔΑΣΟΛΟΓΟΣ

Σκόπελος 11-4-1986

ΕΘΕΩΡΗΘΗ

Ο ΔΑΣΑΡΧΗΣ

ΣΤΕΦΑΝΟΣ ΓΡΟΥΙΟΣ

ΔΑΣΟΛΟΓΟΣ

Σκόπελος 11-4-86

Ο ΣΥΝΤΑΚΤΗΣ

ΧΑΝΟΣ ΖΑΧΑΡΙΑΣ

ΔΑΣΟΛΟΓΟΣ

# ΠΟΛΕΟΔΟΜΙΑ

## ΑΠΟΦΑΣΕΙΣ

Αριθ. 702 (2)

Επαναδημοσίευση τοπογραφικού διαγράμματος περιοχής Πόλης Λ. Χερσονήσου, Ν. Ηρακλείου.

Ο ΝΟΜΑΡΧΗΣ ΗΡΑΚΛΕΙΟΥ

Έχοντας υπόψη:

1) Τις διατάξεις του Α.Ν. 2344/40 «περί αιγιαλού και παραλίας».

2) Την με αριθμό 8855/13.5.1977 απόφαση Ν. Ηρακλείου, που δημοσιεύθηκε στο αριθ. 208/1977 Φ.Ε.Κ. τεύχος Δ' περί επικυρώσεως και εκθέσεως καθορισμού των οριογραμμών αιγιαλού και παραλίας στην περιοχή Πόλης Λ. Χερσονήσου προϊδιοκτησίας των ξενοδοχειακών επιχειρήσεων Ε.Π.Ε. Γεώργιος Καρράς, πάνω στο τοπαγραφικό και υψομετρικό διάγραμμα του Μηχανικού Βασ. Απλαδά που ελέγχθηκε και θεωρήθηκε νόμιμα την 10.4.1976 από το Δ/ντή Τεχνικών Υπηρεσιών Ν. Ηρακλείου.

3) Το με αριθ. Φ. 187. 2/301/85/18.6.1985 έγγραφο του Γενικού Επιτελείου Ναυτικού, από το οποίο προκύπτει η ανάγκη επαναδημοσίευσης του ανωτέρω τοπογραφικού και υψομετρικού διαγράμματος προς αποφυγή τυχόν αμφισβητήσεων λόγω των διαγραμμίσεων που υφίστανται στο υπόμνημα του ανωτέρω δημοσιευμένου τοπογραφικού διαγράμματος, αποφασίζουμε:

Εγκρίνουμε να επαναδημοσιευθεί το τοπογραφικό και υψομετρικό διάγραμμα του Μηχανικού Βασ. Απλαδά, πάνω στο οποίο έχει καθορισθεί η οριογραμμή του αιγιαλού και της παραλίας στη θέση Πόλη Λ. Χερσονήσου και έχει επικυρωθεί με την αριθ. 8855/13.5.1977 απόφαση του Ν. Ηρακλείου που δημοσιεύθηκε στο 208/1977 Φ.Ε.Κ. τεύχος Δ', προς άρση τυχόν αμφισβητήσεων που πιθανόν ήθελε δημιουργήσει το δημοσιευμένο όμοιο στο ανωτέρω Φ.Ε.Κ. λόγω των υφισταμένων στο υπόμνημα διαγραμμίσεων.

Η απόφαση αυτή με το συνημμένο χωρίς διαγραμμίσεις τοπογραφικό και υψομετρικό διάγραμμα του Βασ. Απλαδά πάνω στο οποίο έχει καθορισθεί η οριογραμμή του αιγιαλού και της παραλίας ως ανωτέρω να δημοσιευθούν στην Εφημερίδα της Κυβερνήσεως.

Ηράκλειο, 15 Ιανουαρίου 1986

Ο Νομάρχης

Μ. ΛΟΥΚΑΚΗΣ

ΘΕΣΙΣ ΓΗΠΕΔΟΥ ΩΣ ΠΡΟΣ ΤΗΝ ΠΟΛΙ

ΗΡΑΚΛΕΙΟΝ ΛΙΜΗΝ ΑΕΡΟΔΡΟΜΙΟΝ

Κ ρ η τ ι κ ο ν

Θ Α Λ Α Σ

Β Δ Α Ν

ΟΡΙΟΓΡΑΜΜΗ ΑΙΓΙΑΛΟΥ

ΙΔΙΟΚΤΗΣΙΑ Ν. ΜΕΤΑΞΑ

ΤΟΠΟΓΡΑΦΙΚΟΝ ΥΨΟΜΕΤΡΙΚΟΝ

ΔΙΑΓΡΑΜΜΑ

Πρός Καθορισμόν τῶν ὁριογραμμῶν

ΑΙΓΙΑΛΟΥ ΚΑΙ ΠΑΡΑΛΙΑΣ

Ἰδιοκτησία Ξενοδ/καί Τουριστικαί

Ἐπιχειρήσεις Γεώργιος ΚΑΡΡΑΣ τοῦ Ἰωάν.

Ε. Π. Ε.

Εἰς Πόλη. ΛΙΜΗΝ ΧΕΡΣΟΝΗΣΟΥ

Ν. ΗΡΑΚΛΕΙΟΥ

ΚΛΙΜΑΞ 1:500

Ο Συντάξας

ΥΠΟΜΝΗΜΑ

Ὁριογραμμή αἰγιαλοῦ

Ὁριογραμμή παραλίας

Τό παρόν τοπογραφικόν διάγραμμα [illegible] τά ἀπό 17-2-77 [illegible] [illegible] [illegible] ὁρίων αἰγιαλοῦ καί παραλίας

Ἐν Ἡρακλείῳ τῇ 17-2-1977

Η ΕΠΙΤΡΟΠΗ


Ζωγράφης

Παν. Καλέτος

Νικολ. Κωνσταντάκος

Ακριβές Αντίγραφο

Ηράκλειο 13-11-1985

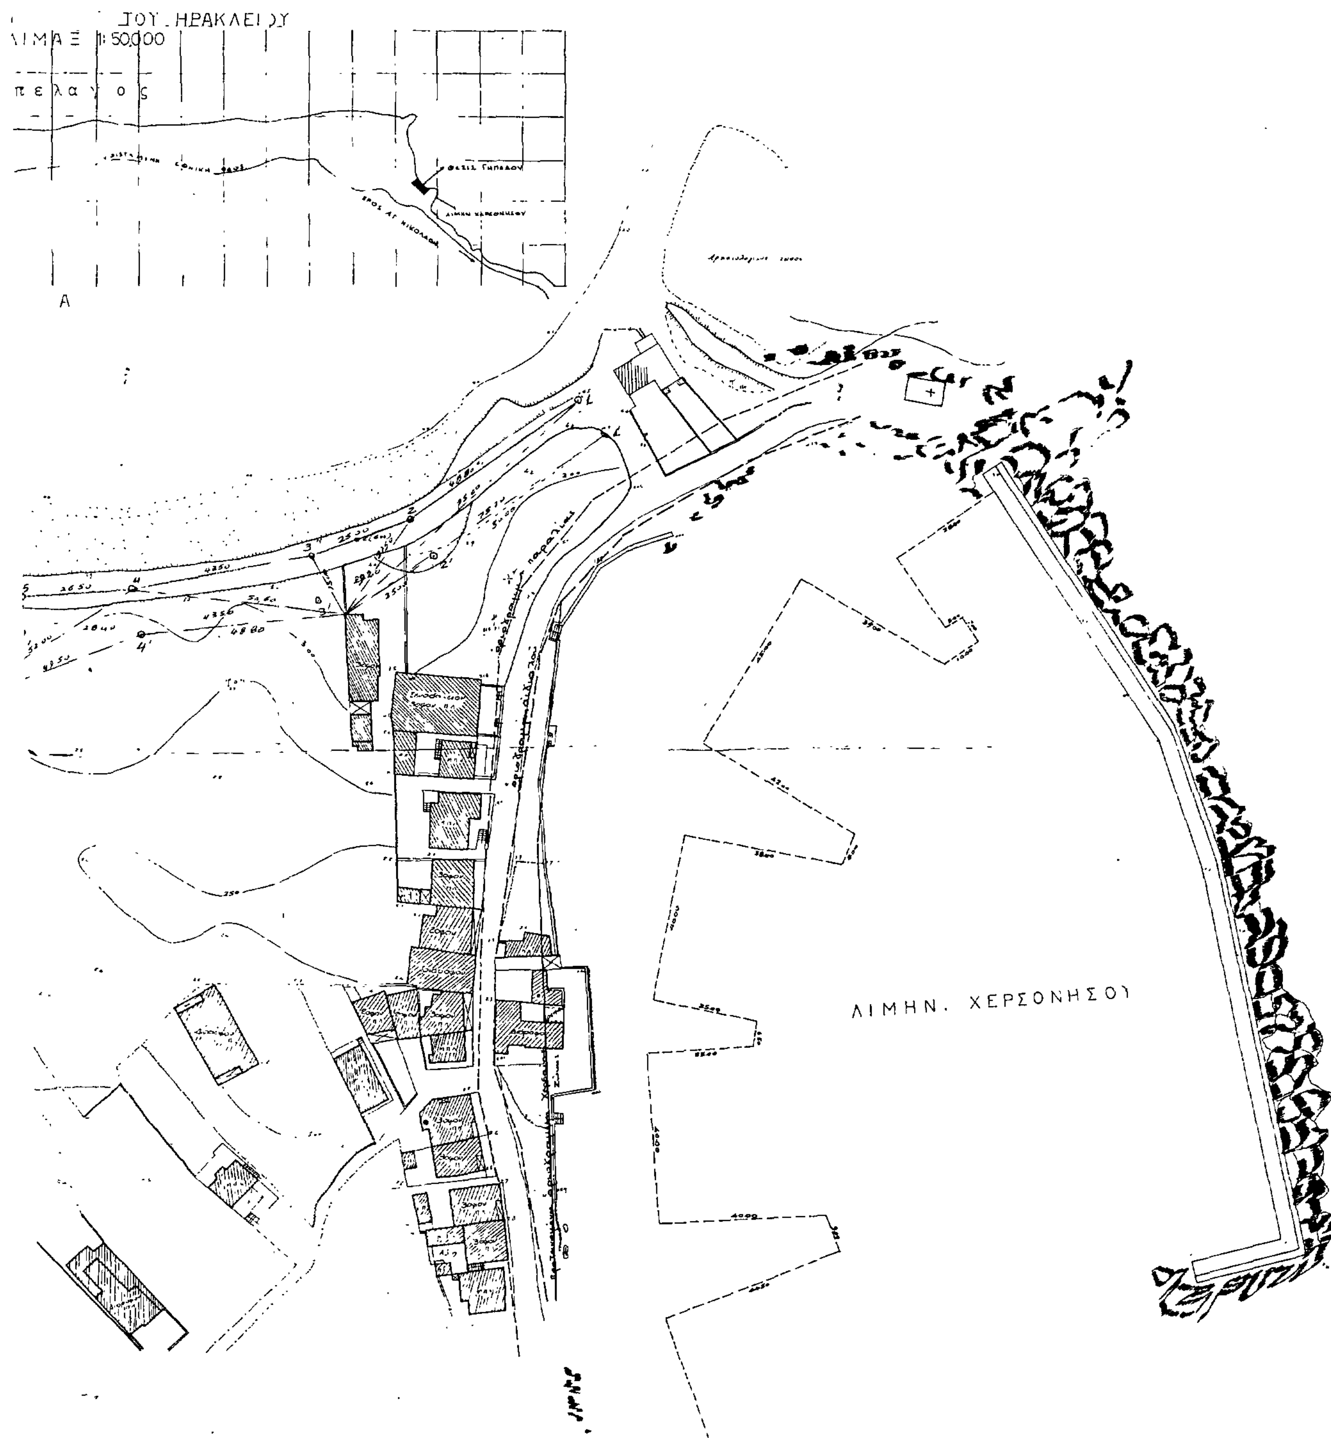
ΛΙΜΗΝ. ΧΕΡΣΟΝΗΣΟΥ

Αριθ. οικ.ΤΠ 1276 (3)

Καθορισμός ορίων και όρων και περιορισμών δόμησης στον οικισμό Αγίου Κωνσταντίνου Κοινότητας Αγίου Κωνσταντίνου του Ν. Σάμου.

Ο ΝΟΜΑΡΧΗΣ ΣΑΜΟΥ

Έχοντας υπόψη:

1. Τις διατάξεις του από 24.4.1985 Π.Δ. (ΦΕΚ 181 Δ/3.5. 1985) «περί τρόπου καθορισμού ορίων οικισμού της χώρας, κατηγορίες αυτών και καθορισμός όρρων και περιορισμών δόμησης».

2. Τις προτάσεις των ιδιωτών μελετητών Μηχ/κών, στους οποίους ανατέθηκε σχετική μελέτη στα πλαίσια του προγράμματος των ανοικτών πόλεων, που αφορούν στον προδιορισμό των ορίων των υπόψη οικισμών.

3. Τα δελτία αρχιτεκτονικής αναγνώρισης του οικισμού που συμπληρώθηκαν από τους ενδιαφερόμενους μελετητές κατά τις υποδείξεις των σχετικών προδιαγραφών του Υ.ΧΟΠ.

4. Τα πληθυσμιακά στοιχεία της τελευταίας απογραφής του Κράτους της ΕΣΥΕ.

5. Την υπ' αριθ. 1/7/13.2.86 γνωμοδότηση του Συμβουλίου ΧΟΠ του Νομού.

6. Την υπ' αριθ. 37/85 απόφαση του Κοινοτικού Συμβουλίου, αποφασίζουμε:

1. Καθορίζουμε τα όρια του οικισμού Αγίου Κωνταντίνου Κοινότητας Αγίου Κωνσταντίνου του Ν. Σάμου (αριθ. ΕΣΥΕ 84210101) ως οριογραμμή με κορυφές τα εξής σημεία:

I. Εκβολή ρέμματος με θάλασσα.

II. Ν Α γωνία περίφραξης Κοινοτικού Ξενοδοχείου, η Ι-ΙΙσυμπίπτει με όχθη ρέμματος.

III. Οικία Ειρήνης Χατζηκωνσταντή.

IV. Καλύβι Σταμάτη Λογαρά.

V. Οικία Αθανασίου Γιαμμακάκη.

VI-VII. Περίφραξη Νεκροταφείου.

VIII. Οικία Βασιλείου Κρητικού.

IX. Αγία Κυριακή.

X. Οικία Ελευθερίου Στείρου.

XI. Οικία Ευαγγέλου Τροβά.

XII. Οικία Εμμανουήλ Χατζηκωσταντή.

XIII. Καλύβι Γεωργίου Βουγιούκα.

XIV. Τομή ρέμματος-ατραπού.

XV. Τομή δρόμου και άξονα ρέμματος.

XV Τομή της Εθνικής οδού με το δυτικό όριο του χώρου ανέγερσης του Κοινοτικού Κάμπιγκ.

XVI. Το δυτικό όριο του χώρου για την ανέγερση του Κοινοτικού Κάμπιγκ.

XVI-I. Όριο είναι η θάλασσα με τις δεσμεύσεις του αιγιαλού και παραλίας, όπως αυτά φαίνονται στα συνοδευτικά της παρούσας σχεδιαγράμματα σε κλ. 1:5000, που αποτελούν αναπόσπαστα μέρη της απόφασης αυτής και συντάχθηκαν βάσει στοιχείων χαρτών και επί τόπου ελέγχου.

II. Καθορίζουμε τους ακόλουθους Γενικούς και Ειδικούς όρους και περιορισμούς Δόμησης.

Α. Γενικοί όροι Δόμησης.

1. Εντός των ορίων του οικισμού ισχύουν οι γενικοί όροι δόμησης που προβλέπονται από το Π.Δ. ΦΕΚ 181 Δ'/3.5.1985 και για τον οικισμό Αγίου Κωνσταντίνου Κοινότητας Αγίου Κωνσταντίνου Σάμου, αρτιότητα γηπέδου 1000 τ.μ.

2. Κατά παρέκκλιση εντός των ορίων του οικισμού θεωρούνται άρτια τα οικόπεδα με όποιο εμβαδόν είχαν στις 3.5.85 ημέρα Δημοσίευσής του από 24.4.1985 Δ/τος.

Β. Ειδικοί όροι Δόμησης.

Για το τμήμα V'-V-VI προκειμένου να εκδοθούν οικοδομικές άδειες απαιτείται έγκριση της Διευθύνσεως Δασών.

Σημείο V' είναι η κάθετος από το σημείο Vστην Εθνική οδό V'-VIο άξονας της Εθνικής οδού Επίσης έγκριση της Διεύθυνσης Δασών απαιτείται και για το Τμήμα XV-XV'-XVI-XVI'.

Το σημείο XVI' είναι η τομή της εκβολής του ρέματος με τη θάλασσα.

III. α) Πριν από οποιαδήποτε κατάτμηση οικοπέδων εντός των ορίων του οικισμού θα πρέπει να θεωρείται το σχετικό τοπογραφικό διάγραμμα από το Τμήμα Πολεοδομίας και ΠΕ της Νομαρχίας ώστε να εξασφαλίζεται η συνέχεια των υπαρχόντων Κοινοχρήστων χώρων και η δημιουργία νέων Κοινόχρηστων χώρων σύμφωνα με τα οριζόμενα στις διατάξεις της παρ. 1 του άρθρου 6 του από 24.4.1985 Δ/τος.

β) Να εξασφαλίζεται οπωσδήποτε η συνέχεια των υφισταμένων ή εγκεκριμμένων δρόμων του οικισμού.

Κατά τα λοιπά ιασχύουν τα οριζόμενα στο Δ/γμα της 24.4.1985 (ΦΕΚ 181 Δ/3.5.1985).

Η παρούσα απόφαση με το σχεδιάγραμμα οριοθέτησης του οικισμού που τη συνοδεύει να δημοσιευθεί στην Εφημερίδα της Κυβερνήσεως.

IV. Ο οικισμός χαρακτηρίζεται ως παραλιακός-αδιάφορος-στάσιμος- συνεκτικός και μεσαίος.

Η απόφαση αυτή να δημοσιευθεί στην Εφημερίδα της Κυβερνήσεως.

Σάμος, 26 Μαρτίου 1986

Ο Νομάρχης

ΚΥΡ. ΓΕΩΡΓΙΑΔΗΣ

**ΝΟΜΟΣ : ΣΑΜΟΥ**
**Οικισμος : 84210101 ΑΓ. ΚΩΝΣΤΑΝΤΙΝΟΣ**

**ΥΠΟΜΝΗΜΑ**

Όριο οικισμού

I - II III ... Ονομασίες

Α.Π. 23350 — 17 MAI. 1986


I Εκβολή ρέματος με θάλασσα
II ΝΑ γωνία περίφραξης Κοινοτικού Συνεδριακού
III οικία Ειρήνης Χατζηκωνσταντή
IV καλύβι Σταμάτη Λεκαρά
V οικία Αθανασίου Γιαννακούλη
VI-VII περίφραξη Νεκροταφείου
VIII οικία Βασιλικής Κριτικού
IX Αγία Κυριακή
X οικία Ελευθερίου Στείρου
XI οικία Ευαγγέλου Τρόβα
XII οικία Εμμανουήλ Χατζηκωνσταντή
XIII καλύβι Γεωργίου Βουτιούκα
XIV τομή ρέματος με δρόμο
XV τομή δρόμου με άξονα ρέματος
XV' ... εθνικής οδού με το δυτικό όριο του χώρου ανέγερσης του Κοινοτικού Κάμπινγκ
XVI το δυτικό όριο του χώρου ανέγερσης του Κοινοτικού Κάμπινγκ
XVI.1 όριο είναι η θάλασσα με την διευκρίνιση του αιγιαλού & Παραλίας


Αριθμός σχεδίου: Π.1.1

ΟΡΙΟΘΕΤΗΣΗ ΟΙΚΙΣΜΟΥ

Κλ. 1:5000

Ημερ. 1984

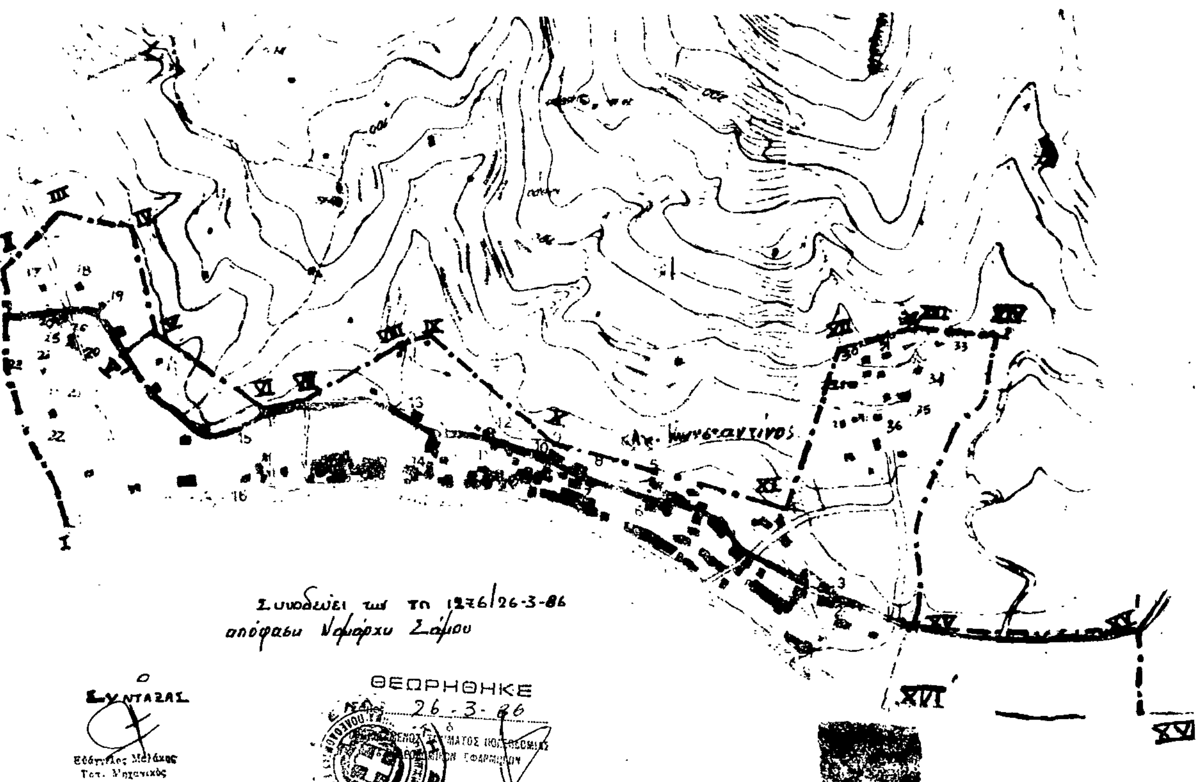

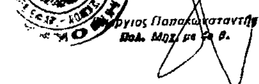...Περιβάλλοντος

Αριθ. οικ./56791 (4)

Τροποποίηση ρυμοτομικού σχεδίου Ν. Καλ/τειας Ν. Χαλκιδικής στον 82 Ο.Τ.

Ο ΝΟΜΑΡΧΗΣ ΧΑΛΚΙΔΙΚΗΣ

Έχοντας υπόψη:

1. Τις διατάξεις του 17.7.23 Ν. Δ/τος «περί σχεδίων πόλεων, κ.λ.π.» όπως τροποποιήθηκε και συμπληρώθηκε μεταγενέστερα.

2. Τις διατάξεις του Ν. 3200/55 «περί διοικητικής αποκεντρώσεως» όπως συμπληρώθηκε και τροποποιήθηκε με τα 3620/56 και 536/70 Ν. Δ/τα.

3. Τις διατάξεις του Α.Ν. 314/68 «περί παροχής στον Υπουργό Β. Ελλάδος και τους Νομάρχες αρμοδιότητας σε θέματα έγκρισης, επέκτασης και τροποποίησης σχεδίων πόλεων και κωμών».

4. Τις διατάξεις του Ν. Δ/τος 1018/71 με το οποίο τροποποιείται και συμπληρώνεται ο Α.Ν. 314/68.

5. Τις διατάξεις του Οικιστικού Νόμου 1337/83.

6. Το από 25.1.1949 Β. Δ/γμα «περί έγκρισης ρυμοτομικού σχεδίου και των όρων και περιορισμών δόμησης Ν. Καλ/τειας» καθώς και τροποποιητικά αυτού Β. Δ/γματα και αποφάσεις Νομάρχη.

7. Την 100/84 απόφαση του Κοινοτικού Συμβουλίου Ν. Καλ/τειας «περί τροποποίησης ρυμοτομικού σχεδίου στον Ο.Τ. 82 για τον καθορισμό χώρου κυλικείου».

8. Την 4/14.4.86 (θέμα 1ο) απόφαση του Νομαρχιακού Συμβουλίου ΠΕΧΩΔΕ Ν. Χαλ/κής υπέρ της προτεινόμενης τροποποίησης, αποφασίζουμε:

Εγκρίνουμε την τροποποίηση του ρυμοτομικού σχεδίου Ν. Καλ/τειας στο Ο.Τ. 82, χαρακτηρισμένο σαν πάρκο, και συγκεκριμένα καθορισμό οικοδομικής γραμμής σε εντοπισμένη θέση του παραπάνω οικοδ. τετραγώνου για ανέγερση κτίσματος εμβαδού 50,00 τ.μ. και μέγιστου ύψους 3.00 μ. με χρήση κυλικείου.

Η απόφαση αυτή να δημοσιευθεί στην Εφημερίδα της Κυβερνήσεως.

Πολύγυρος, 28 Απριλίου 1986


Ο Νομάρχης

ΓΙΩΡΓΟΣ ΚΥΡΚΟΣ

ΤΟΠΟΓΡΑΦΙΚΟ ΔΙΑΓΡΑΜΜΑ
ΤΩΝ ΥΠ ΑΡΙΘ 82 . 83 Ο.Τ
ΚΛΙΜΑΚΑ 1:1000

Συνοδεύει την αριθ. /
απόφαση του Νομάρχη Χαλ/κής
Θωμαΐς Γιωτοπούλου
Αρχιτέκτονας με 4ΣΒ

ΘΕΩΡΗΘΗΚΕ
Πολύγυρος -4- 1986
Ο Προϊστάμενος Τ.Υ.Ν.Ε.
Ν. Χαλ/κής

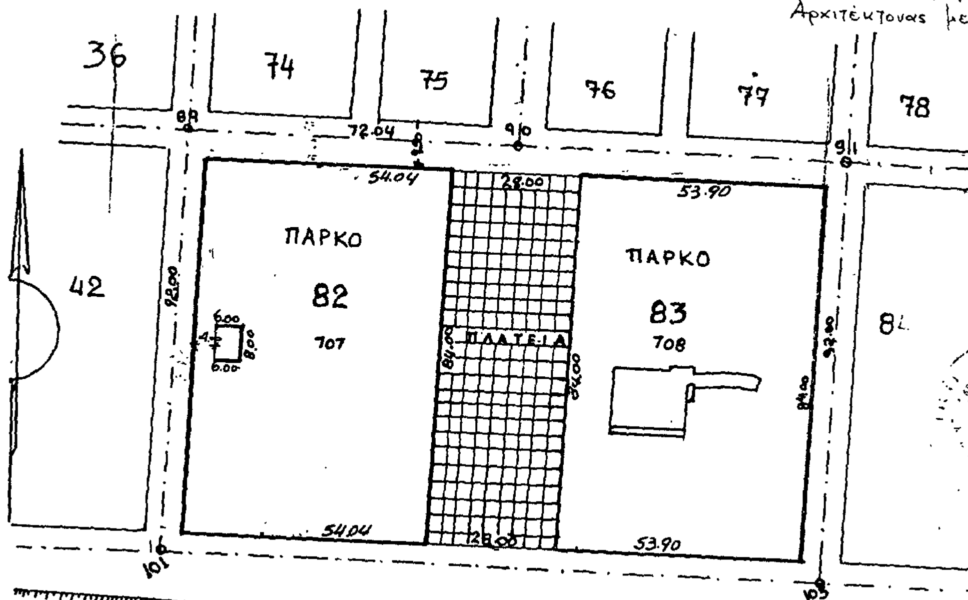


Συνοδεύει την 100/84
απόφαση του Κοινοτικού
Συμβουλίου Ν. Καλ/τειας

Θερμαϊκός κόλπος